
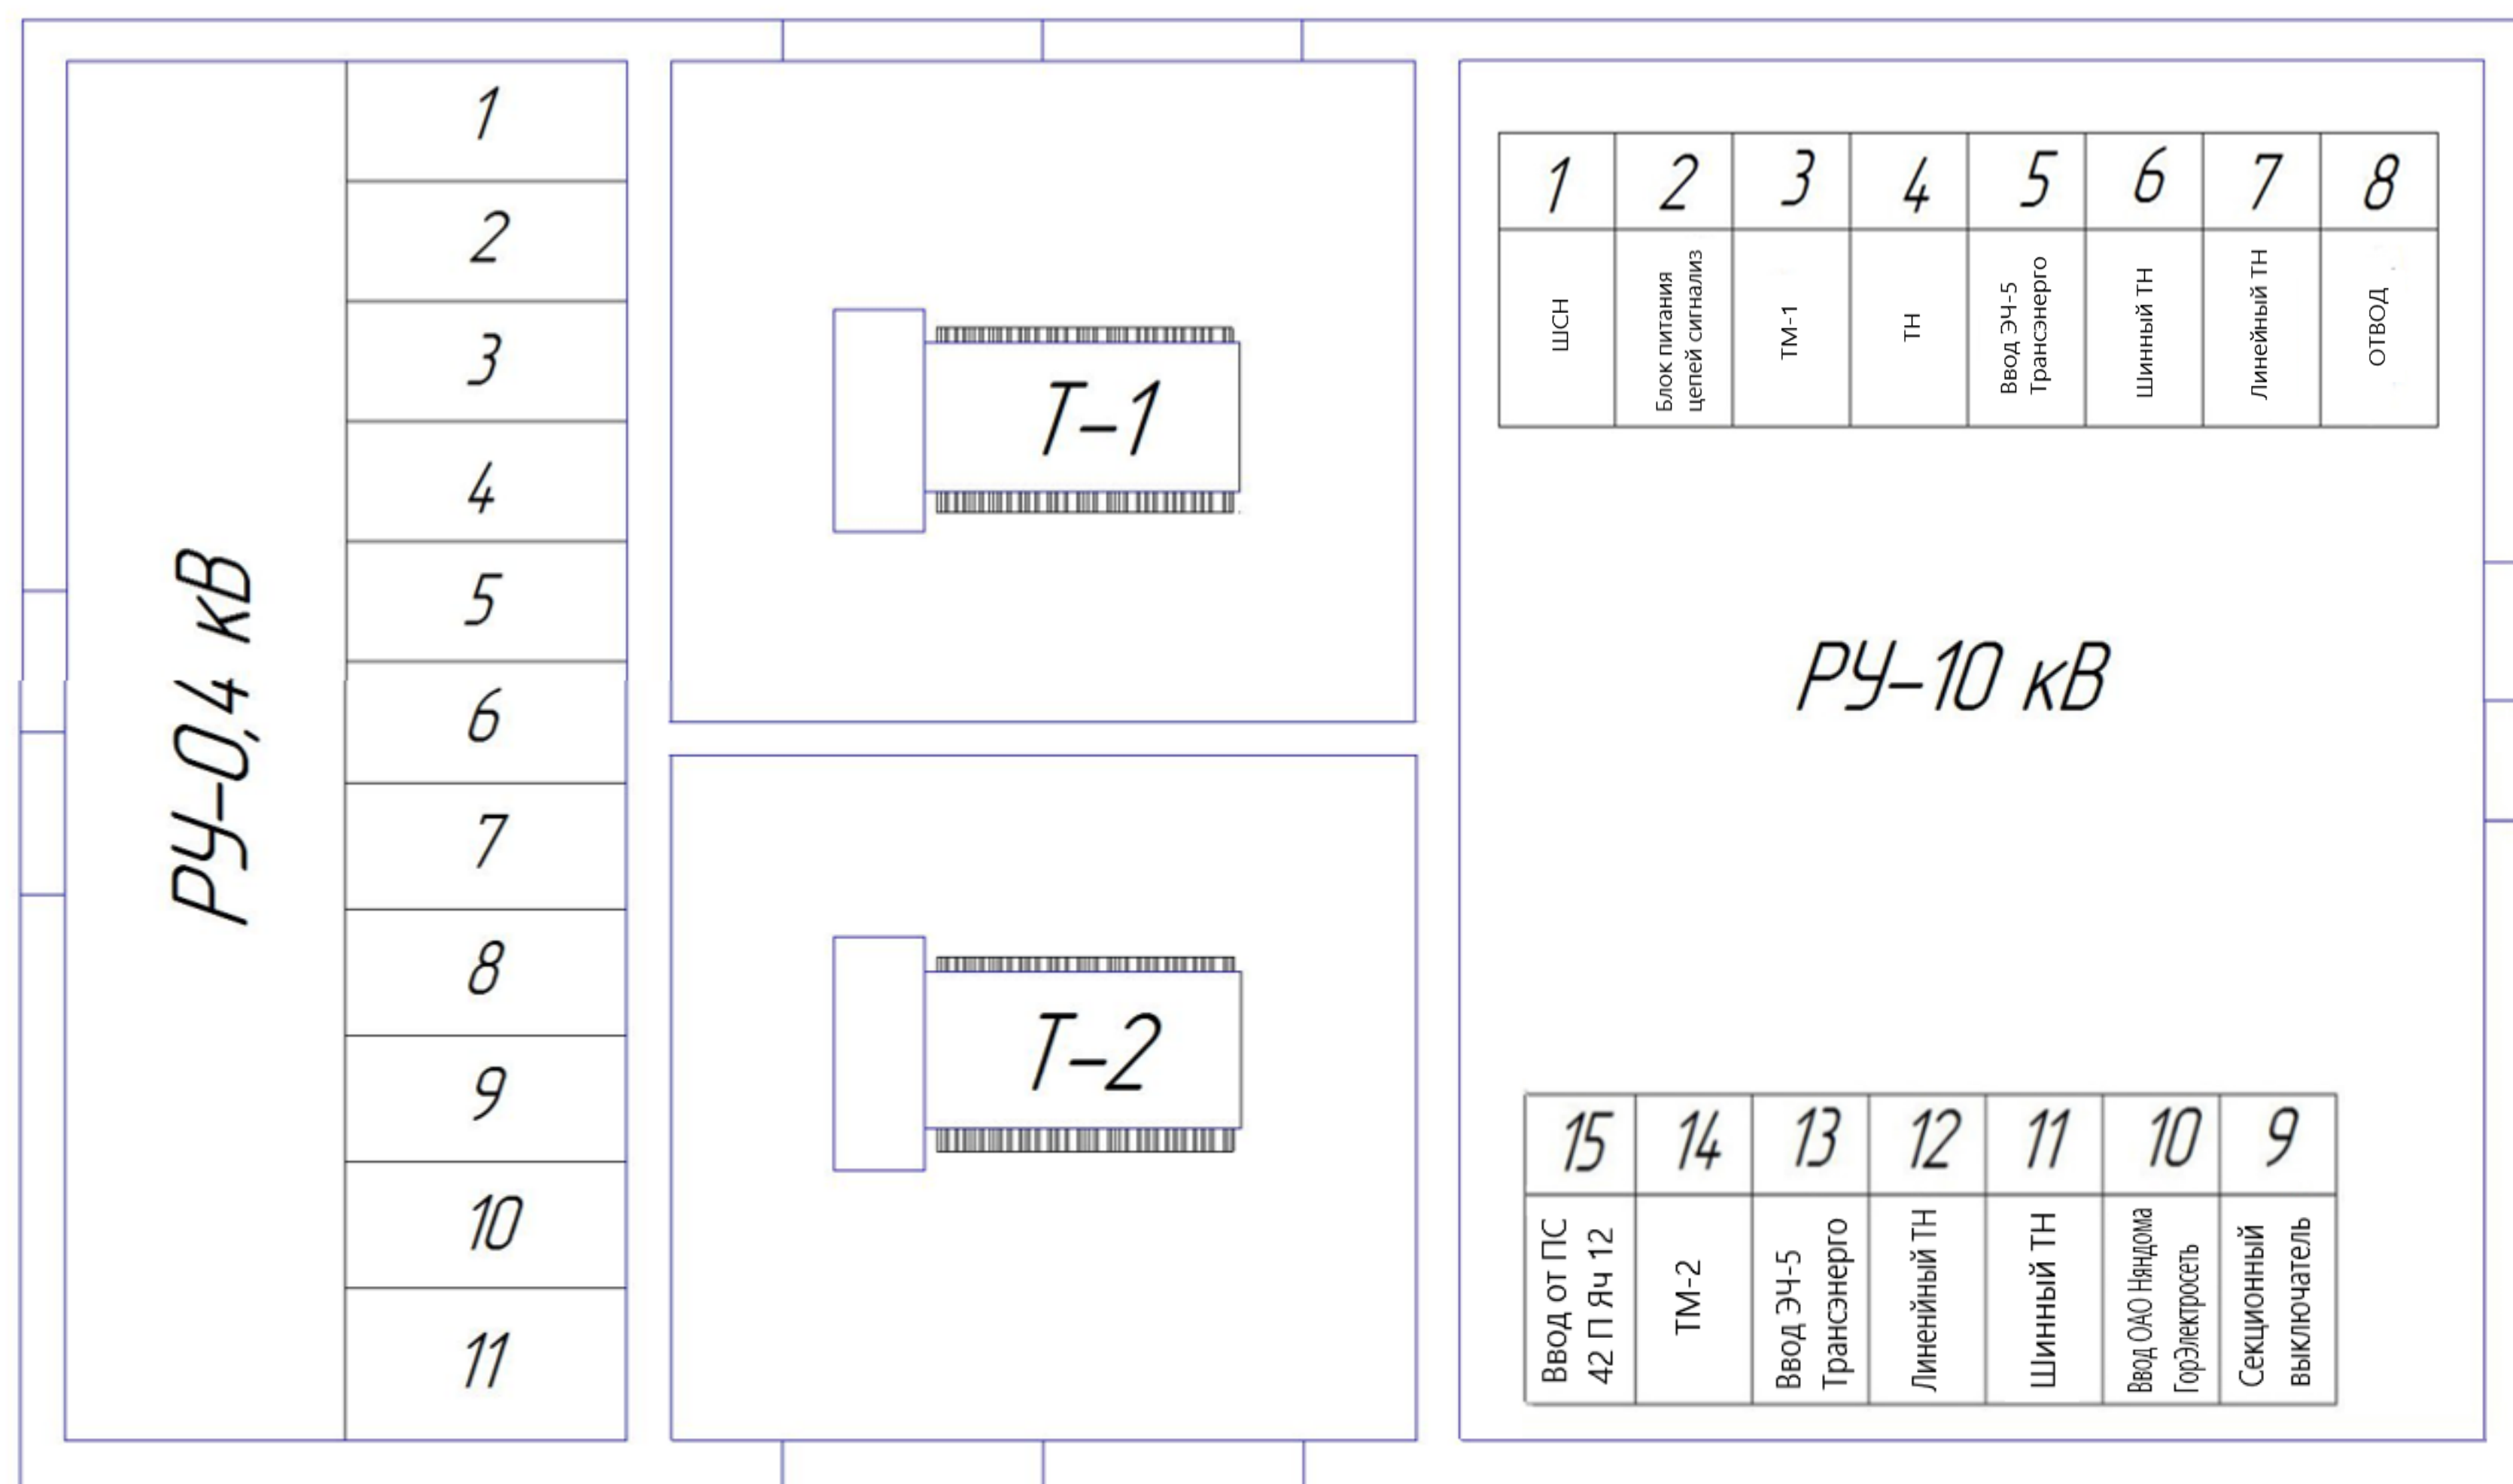


Конструктивные решения по трансформаторной подстанции

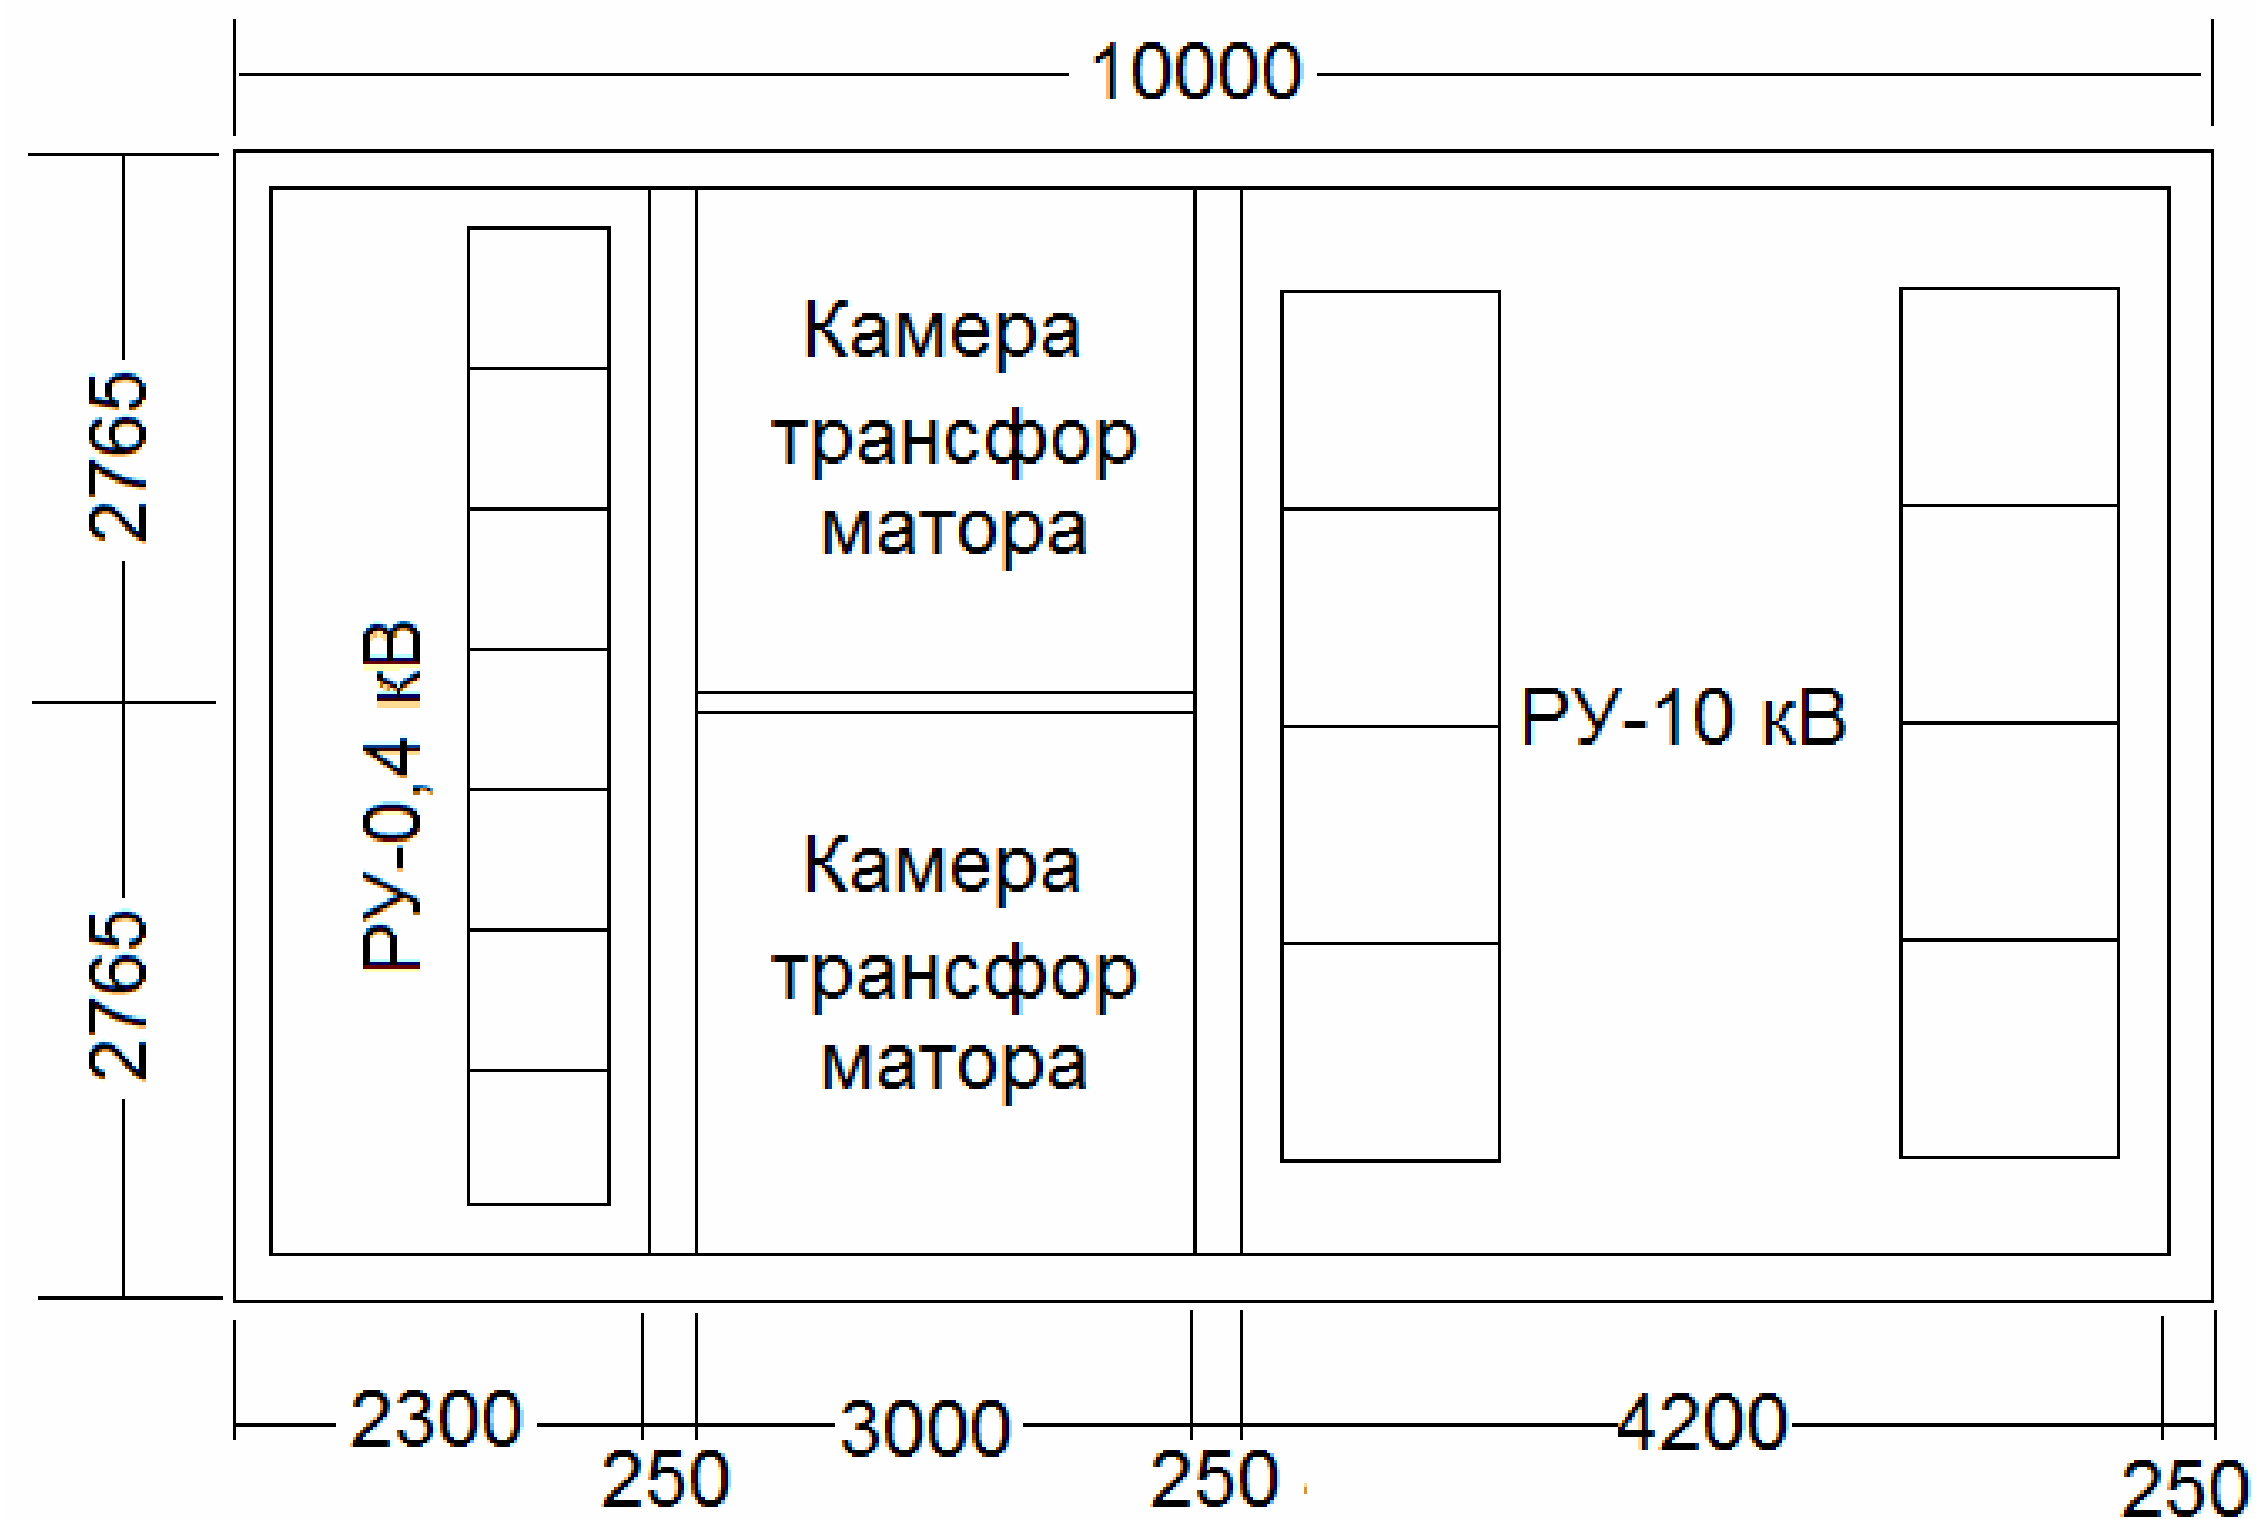

ТЕМА ДИПЛОМНОГО ПРОЕКТА							
Реконструкция трансформаторной подстанции ТП Эксплуатационное локомотивное депо Няндома							
Изм.	Лист	№ документа	Подпись	Дата	Наименование чертежа	Лист	Масса
					Конструктивные решения по трансформаторной подстанции	Лист 1	Листов 6
Студент		С.М.Гарагянов				Факультет	Зачный
Гл. руководитель		А.В.Агунов					
Осн. руководитель		А.П.Самонин					
Консультант							
Н. контроль		А.С.Гончарова			ПГУПС	Группа	ЭС 501-з

Име. N подл. Подпись и дата
 Взам. инв. N Име. N дубл. Подпись и дата
 Справ. N Пере. примеч.