Водозабор руслового типа

Продольный профиль
Масштаб 1:100

Разрез 1–1
Масштаб 1:100

1 – трубопровод обратной промывки ø400;
2 – корыто для промывки сеток
3 – колонка управление задвижной промывного трубопрода
4 – колонка управление задвижной самотечного трубопровода
5 – самотечный трубопровод ø500
6 – гидрозлеватор
7 – всасывающий трубопродов ø500

План водозабора
Масштаб 1:100

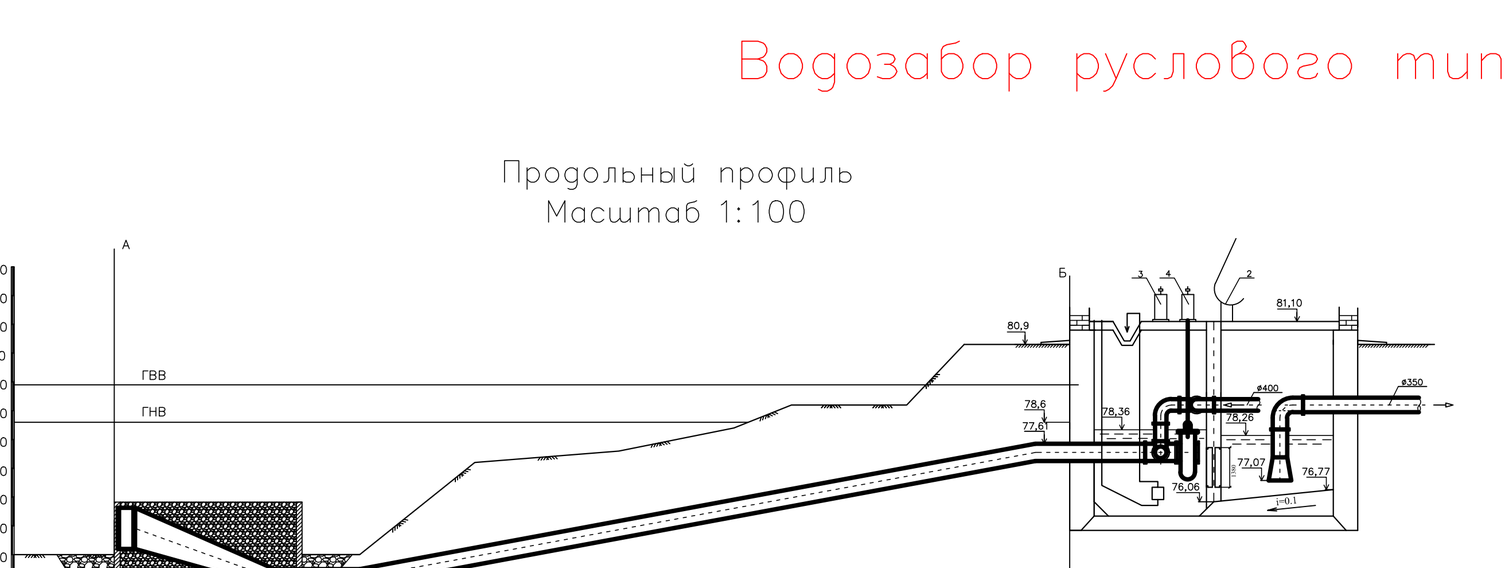

План 1–1
Масштаб 1:100

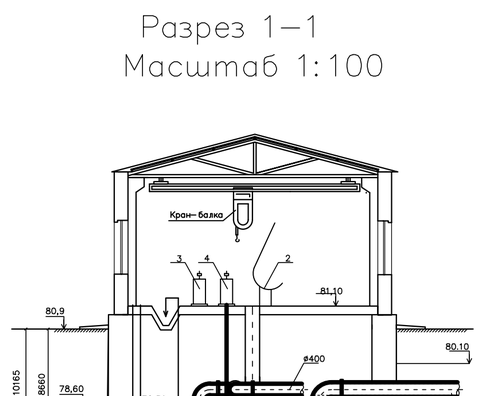

Спецификация

Номер	Наименование	Кол. во
1	Задвижка параллельная с выдвижным шпинделем ø400 мм	2
2	Задвижка параллельная с выдвижным шпинделем ø500 мм	2
3	Колено 90° ø500 мм ГОСТ 17374–2001	2
4	Колено 90° ø400 мм ГОСТ 17374–2001	3
5	Тройник 500Х5.5–500Х5.5 ГОСТ 17375–2001	2
6	Тройник 400Х5 ГОСТ 17375–2001	1
7	Переход 500Х7–400Х6 ГОСТ 17376–2001	2
8	Всасывающая воронка	2

Изм.	Кол.уч.	Лист	N док.	Подпись	Дата	ВКР–08.03.01–0.2016–13–ВВБк–13			
						Генеральный план населенного пункта "А" с железнодорожной станцией в Ленинградской области			
Разработал		Кузнецова М.В.			05.2016	Водозабор из поверхностного источника	Стадия	Лист	Листов
Зав. кафедрой		Иванов В.Г.			05.2016		У	3	
Руковод. ВКР		Пономарев А.Б.			05.2016				
Консультант		Пономарев А.Б.			05.2016	План. Разрез. Профиль	ФГБОУ ВО ПГУПС Фак-т ПГС, кафедра "ВВиГ" группа ВВБ–211		
Н.контроль		Теренов Л.Д.			05.2016				

Копировал

Формат А1