
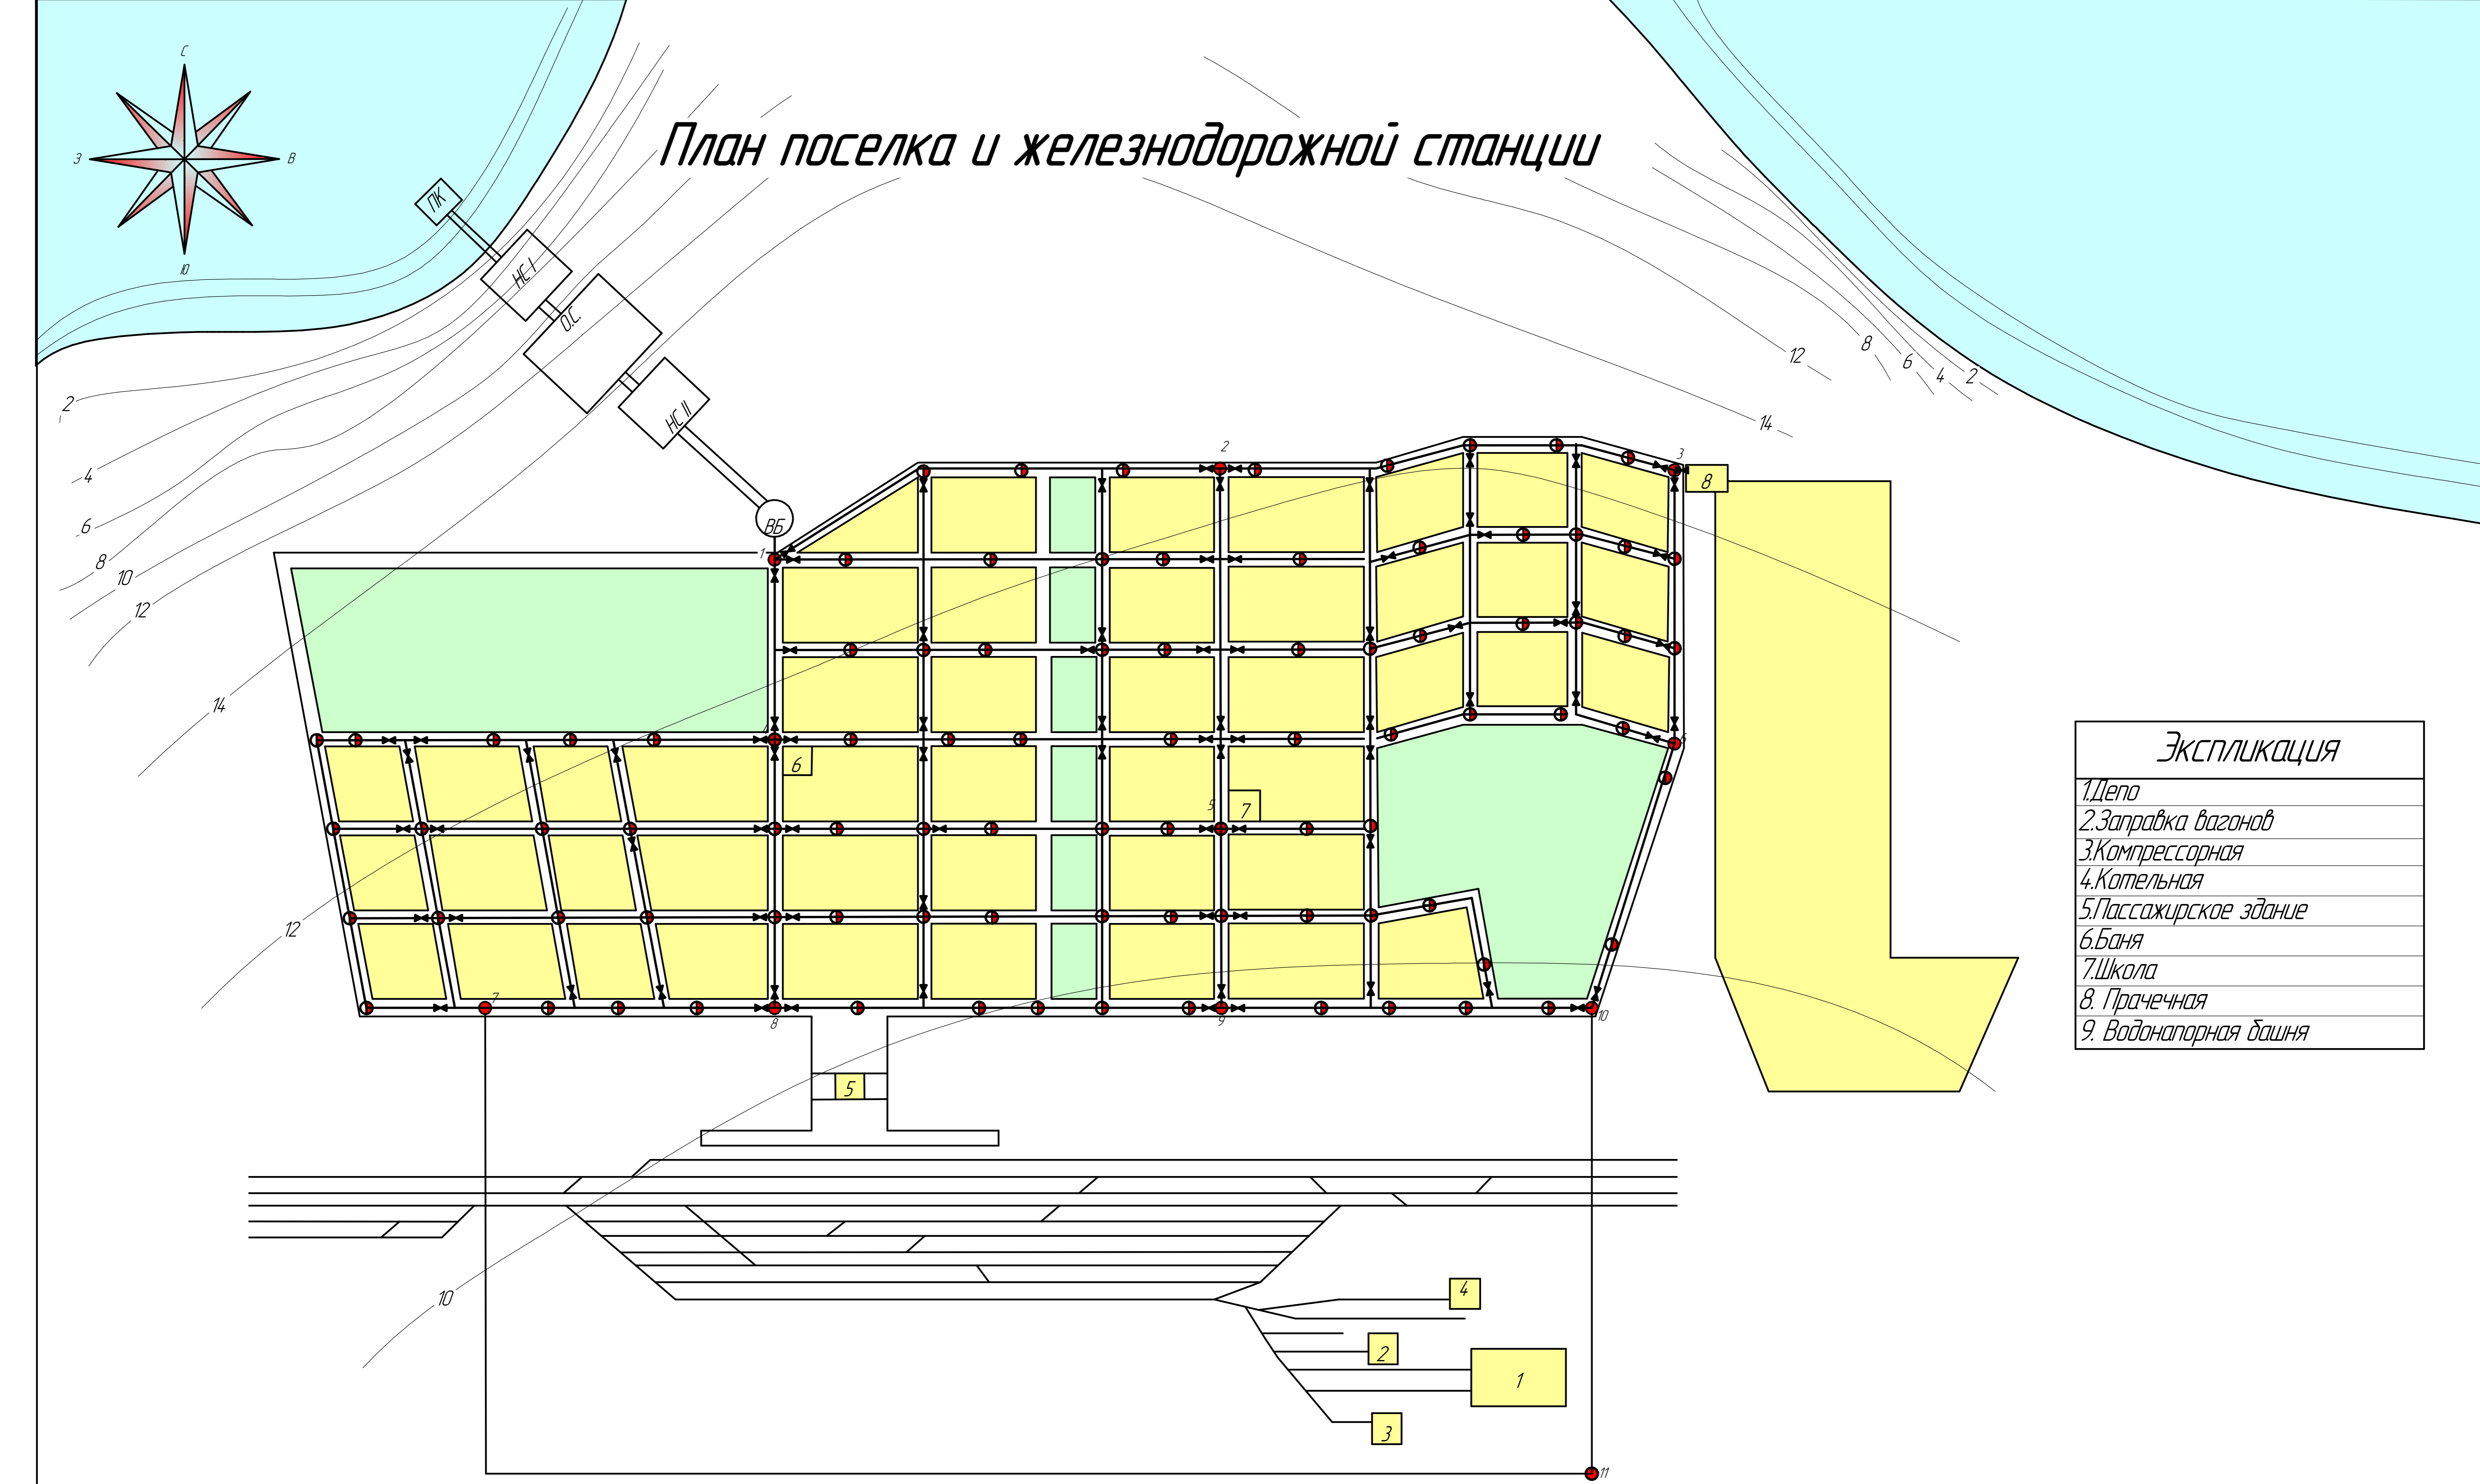


# План поселка и железнодорожной станции

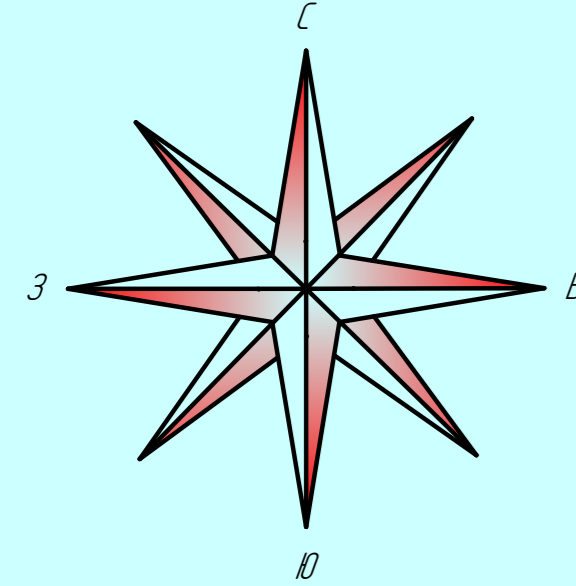

## Экспликация

1. Дельто
2. Заправка вагонов
3. Компрессорная
4. Котельная
5. Пассажирское здание
6. Баня
7. Школа
8. Прачечная
9. Водонапорная башня

Лист № 1/11  
Титул и план  
Всего листов №

ВКВ08080300-2017-13-ВБ5-111				Сметная стоимость
Планировка и				Лист № 1/11
железнодорожной станции				Лист № 1/11
ФФБ04ПБС				2017-11-11