
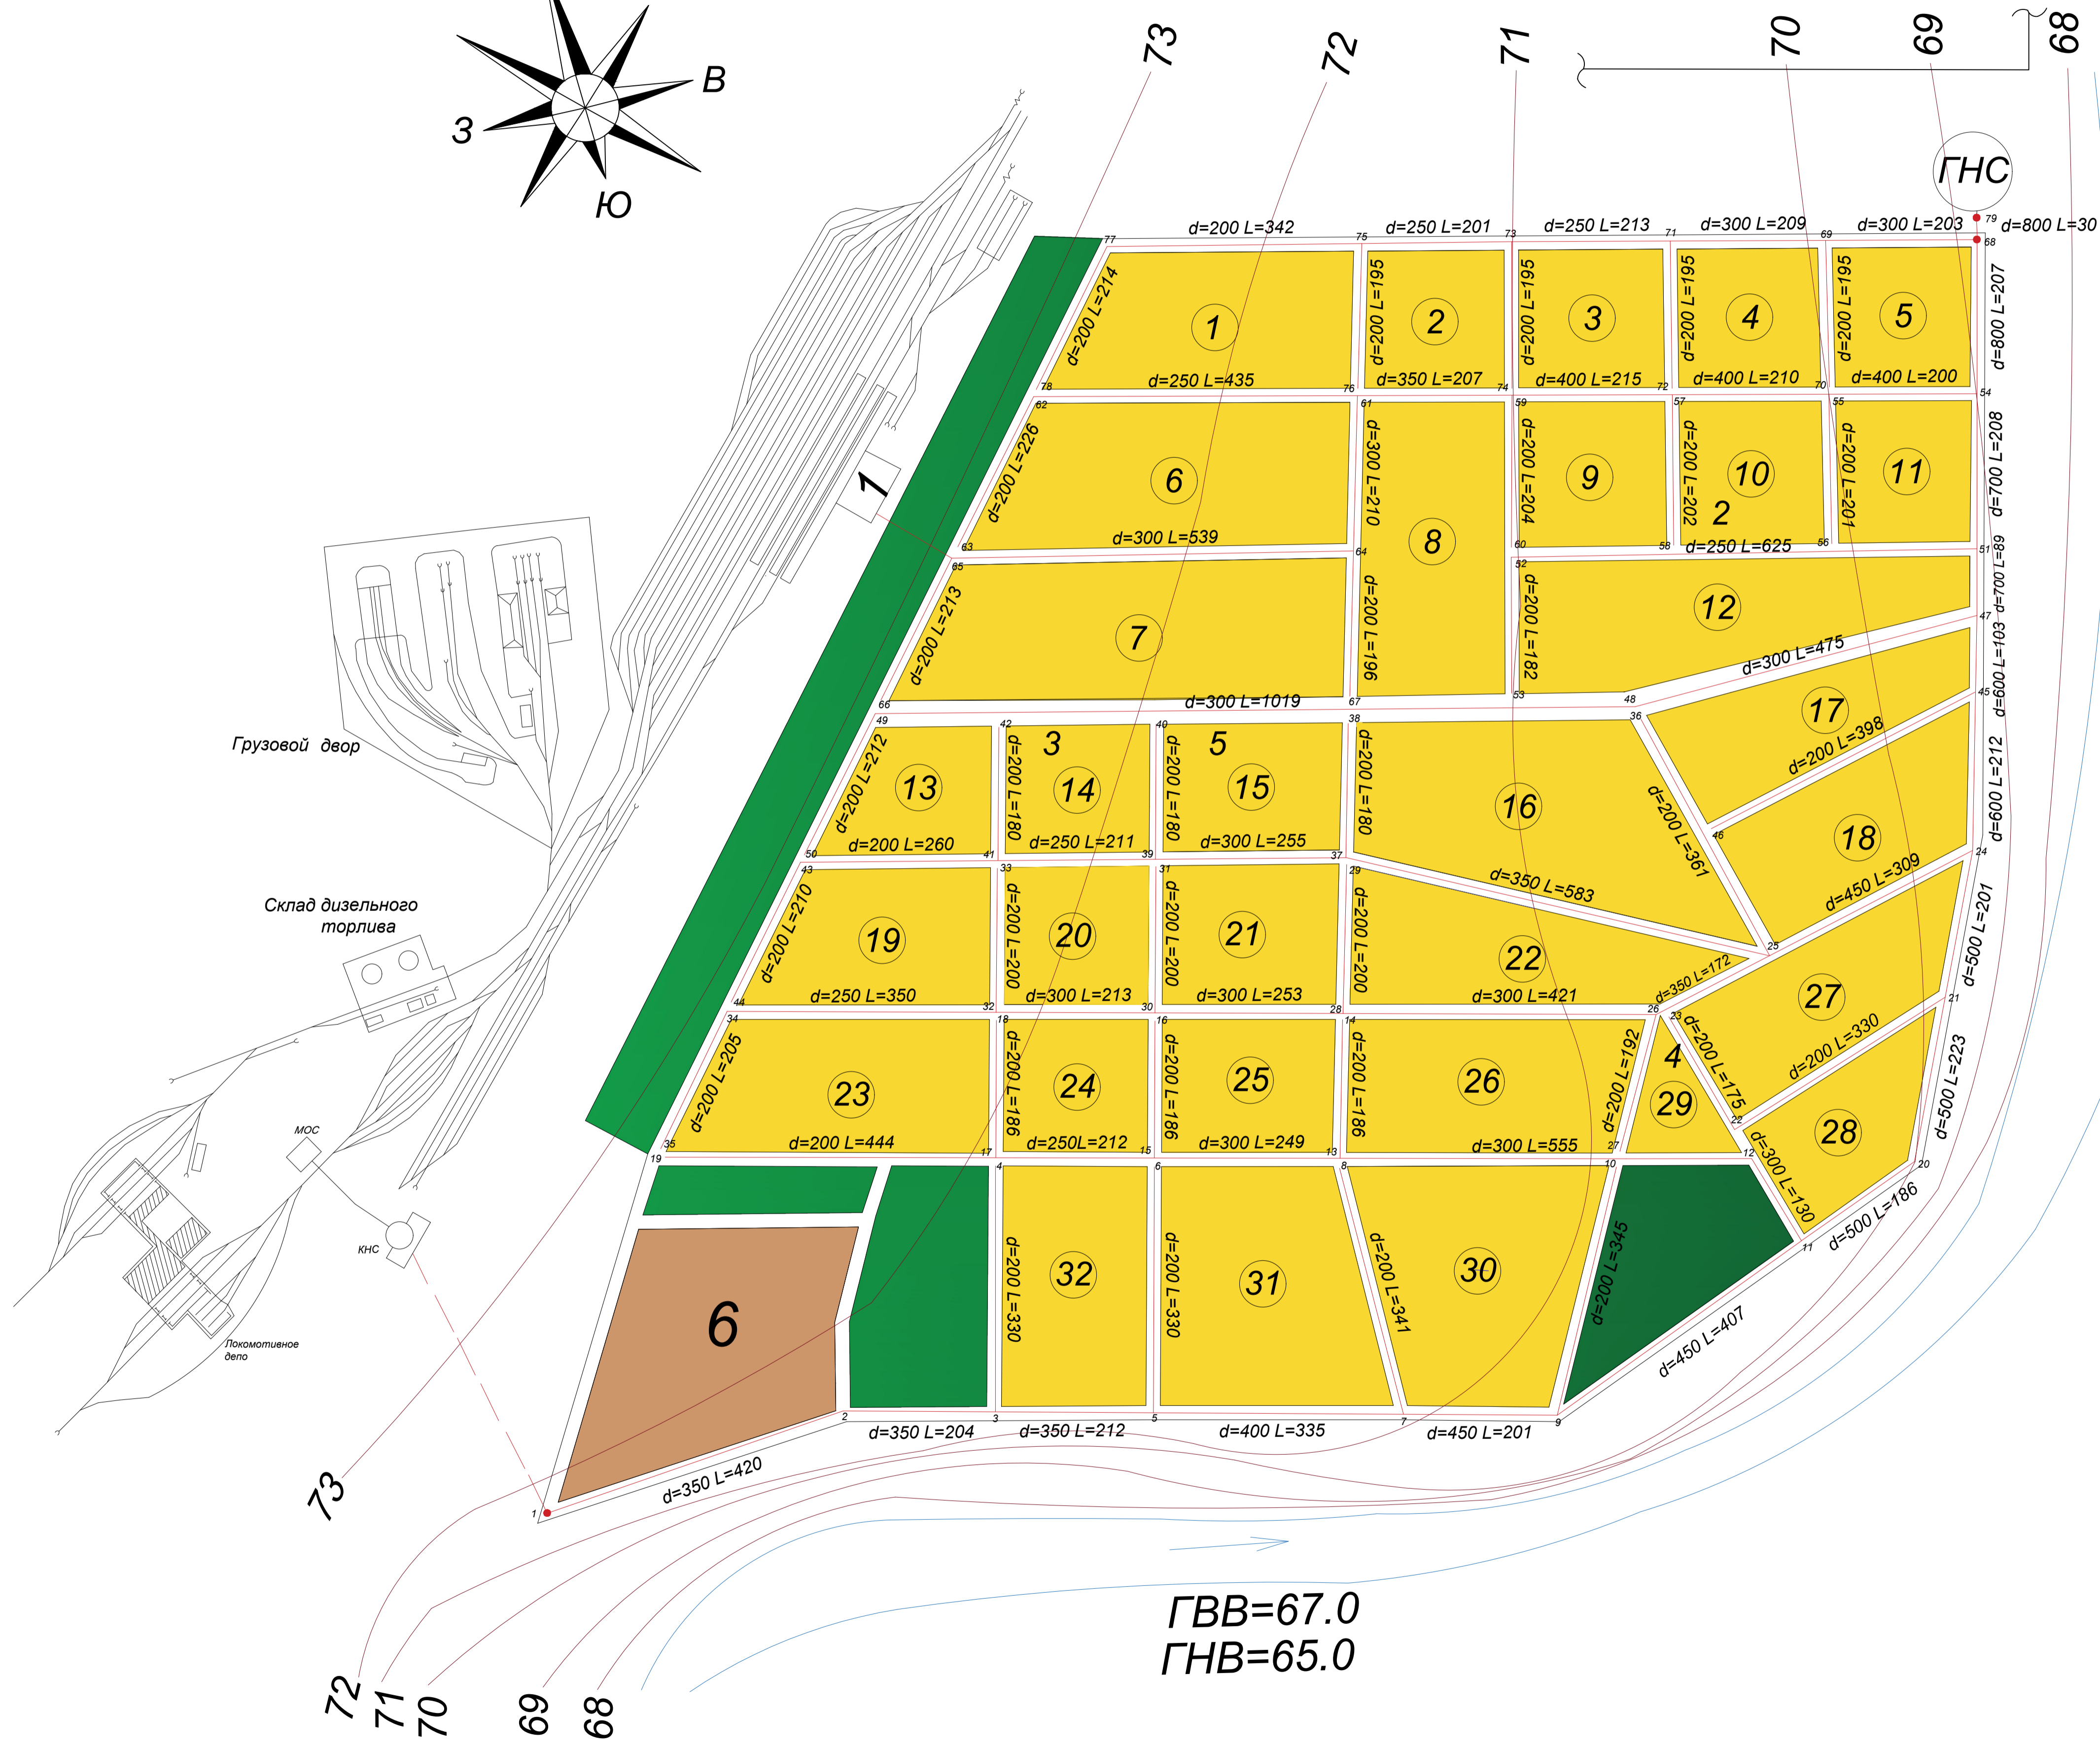


План сетей водоотведения населенного пункта

1

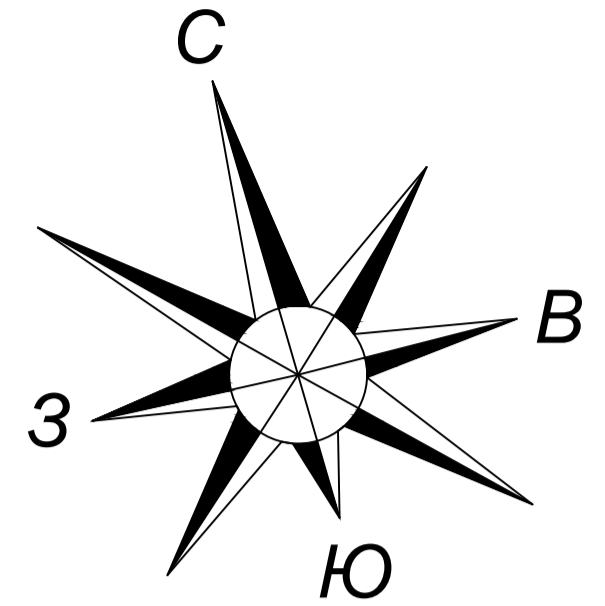

Грузовой двор

Склад дизельного топлива

МОС

КНС

Пакетное дело

ГВВ=67.0
ГНВ=65.0

Экспликация зданий

№	Наименование
1	Пассажирское здание
2	Школа
3	Гостиница
4	Больница
5	Баня
6	Промышленное предприятие

ПГУПС-08.03.01-02-604-21-ВКР.ОО.2020.ГМ				
Разработка системы водоотведения населенного пункта и технологии глубокой очистки сточных вод				
Изм.	Кол.уч.	Лист	№ док.	Подпись
Разработал	Танасова Ю.Д.			
Проверил	Калинос О.Г.			
Руковод.ВКР	Калинос О.Г.			
И.о.зав.каф.	Гвардовская Н.В.			
Н.контр.	Терехов Л.Д.			
План сетей водоотведения населенного пункта			Стадия	Лист
Масштаб 1:5000			У	1
			6	
			ФГБОУ ВО ПГУПС факультет ПГС, кафедра ВВиг группа ВВБ604	