



**ФАСАД 1-18**

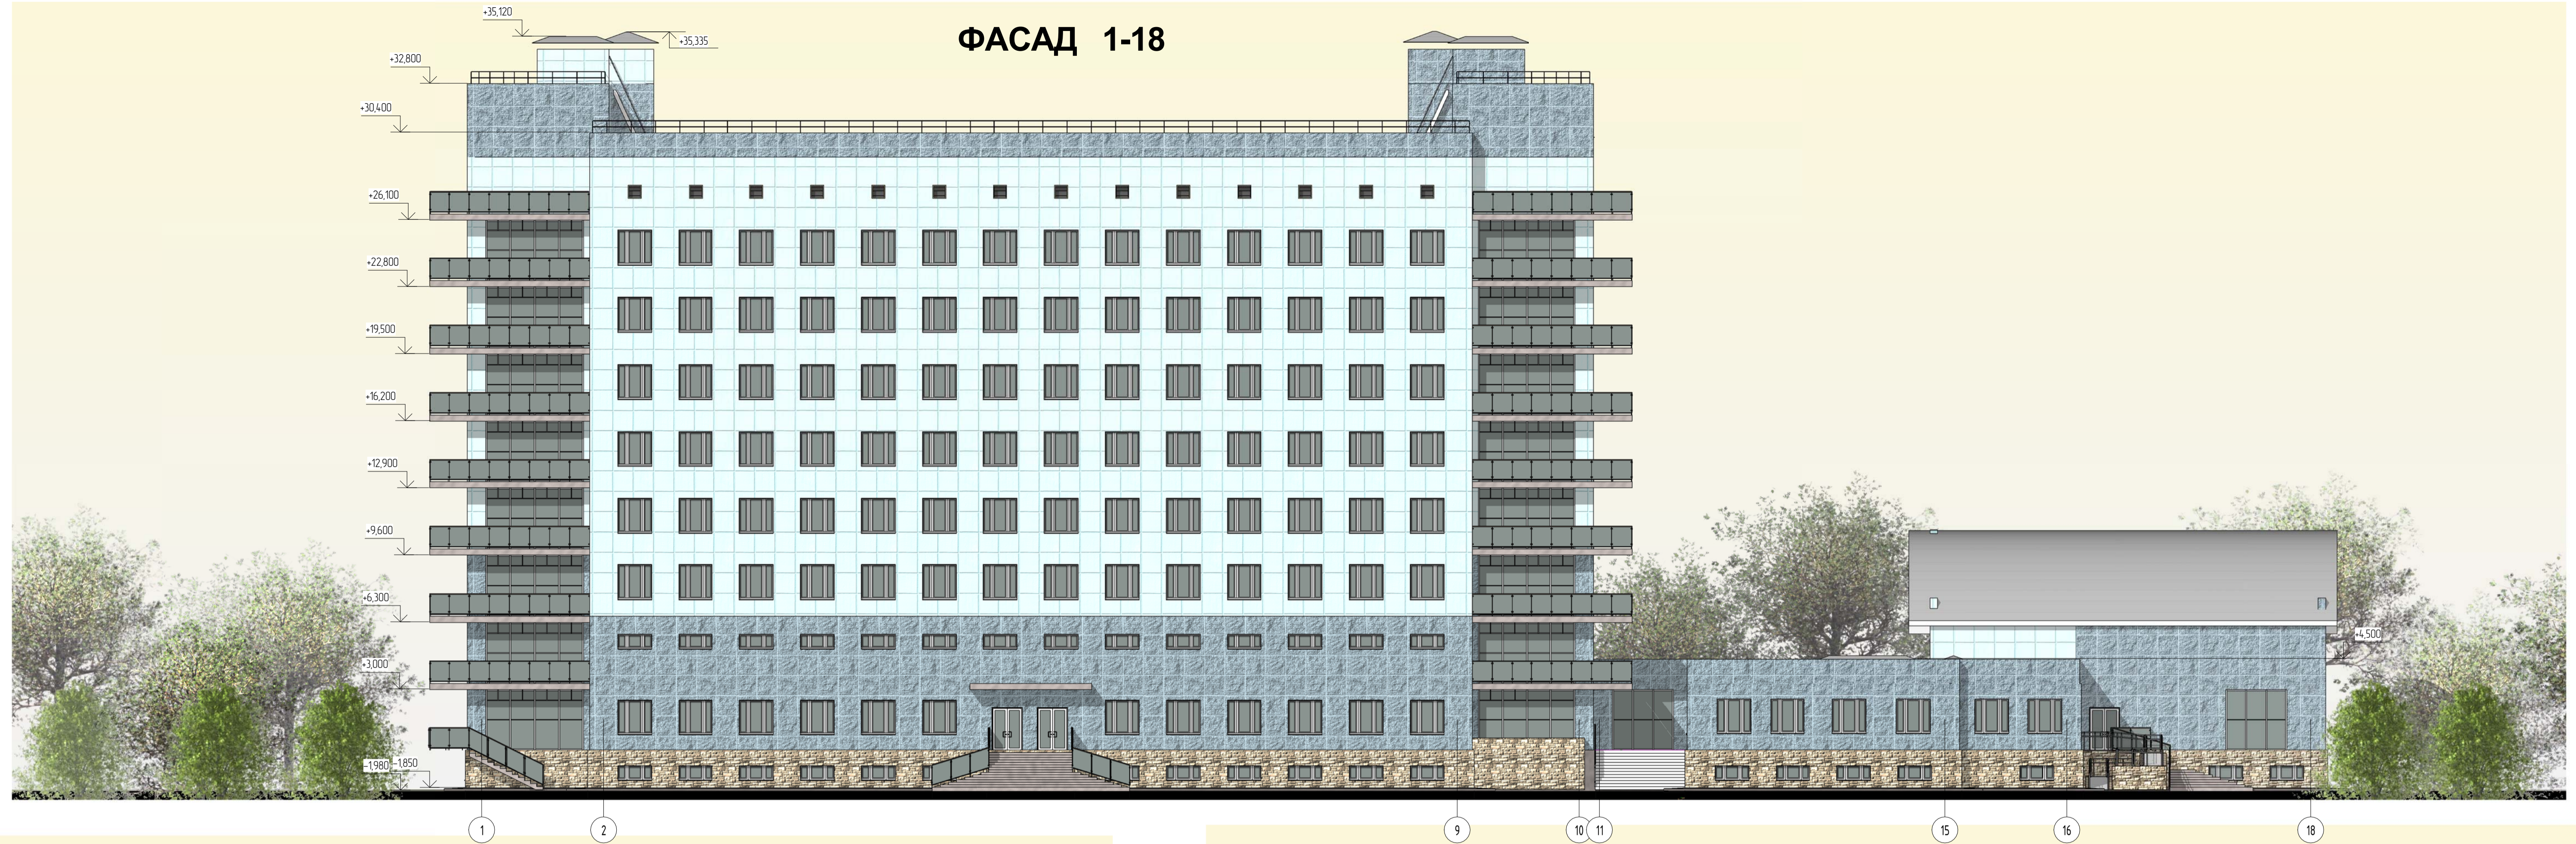

**ФАСАД А-С**

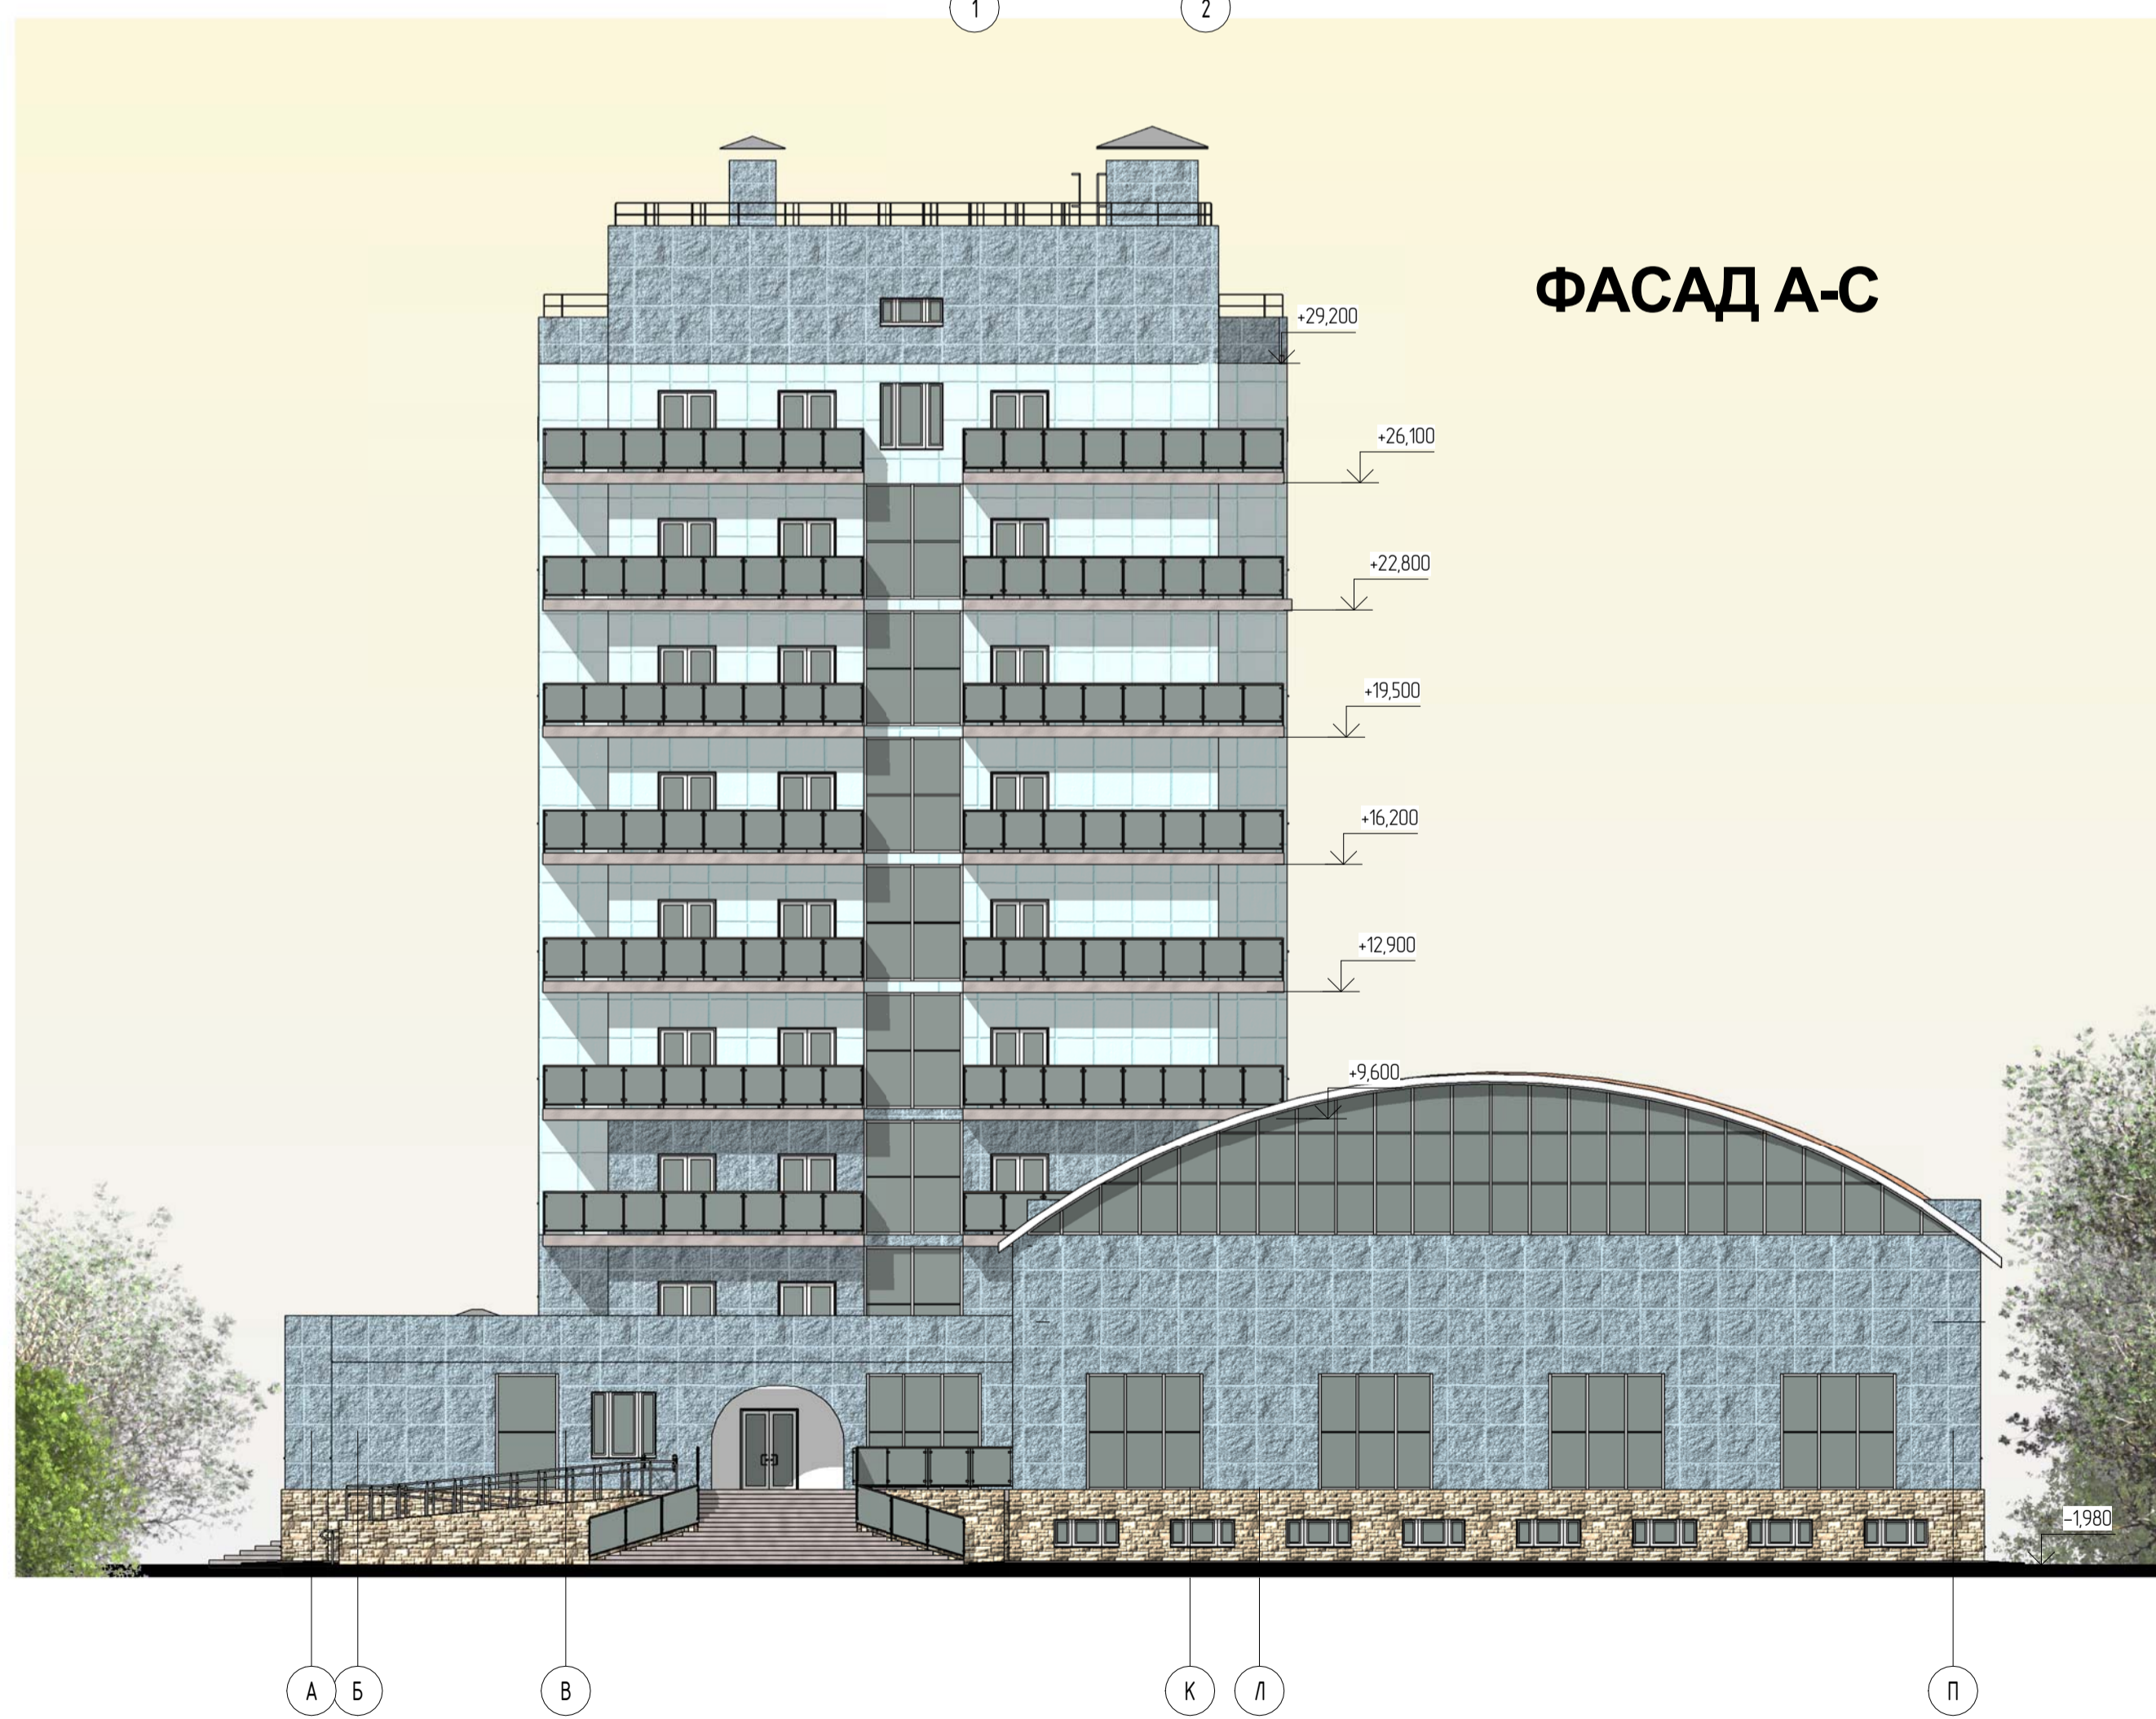

**ФАСАД С-А**



ФГБОУ ВО ПГУПС. ДП. 270102 ЗО. АС. ГЧ					
Тема дипломного проекта: "Общественное на 300мест блокированное со спортзалом в г.Ставрополь"					
Имя	Коллеж	Лист	МФок	Подпись	Дата
Разработчик	Голованов Е.В.				
Гл. разработчик	Белаш Т.А.				
Осн. разработчик	Ткаченко С.Я.				
Консультант	Ткаченко С.Я.				
Исполнитель	Белаш Т.А.				
Фасад 1-18, фасад А-С, фасад С-А					Страница
Выпускающая кафедра "Здания"					Лист
					ДП 02
					ПГУПС ПГС-32